

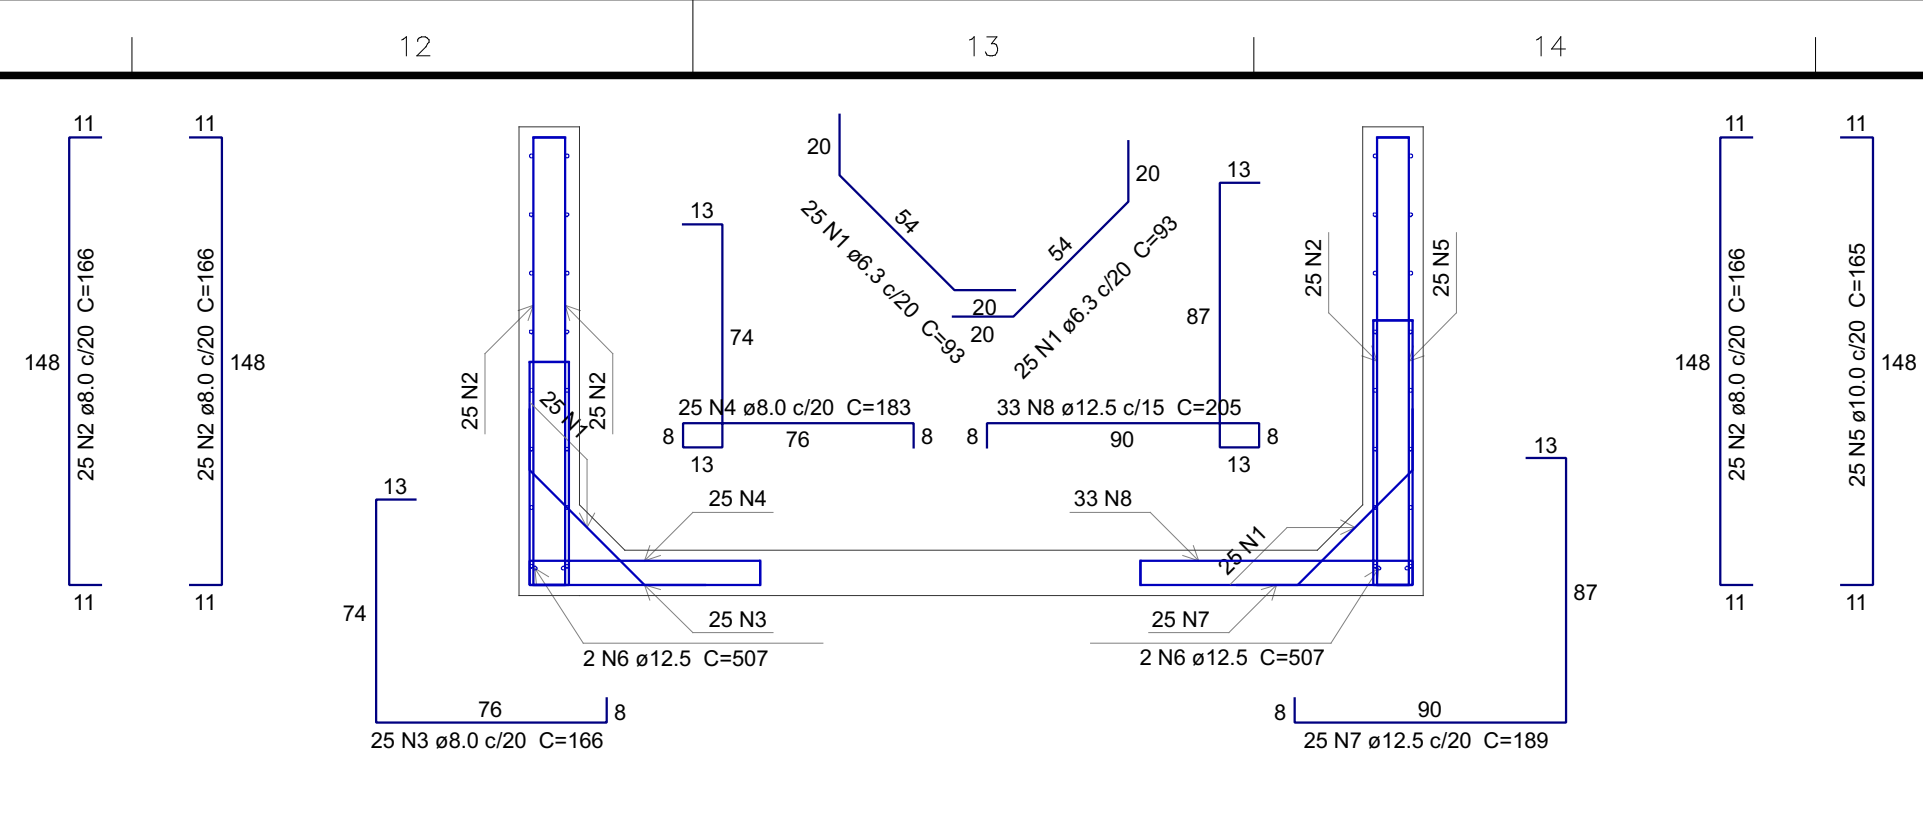
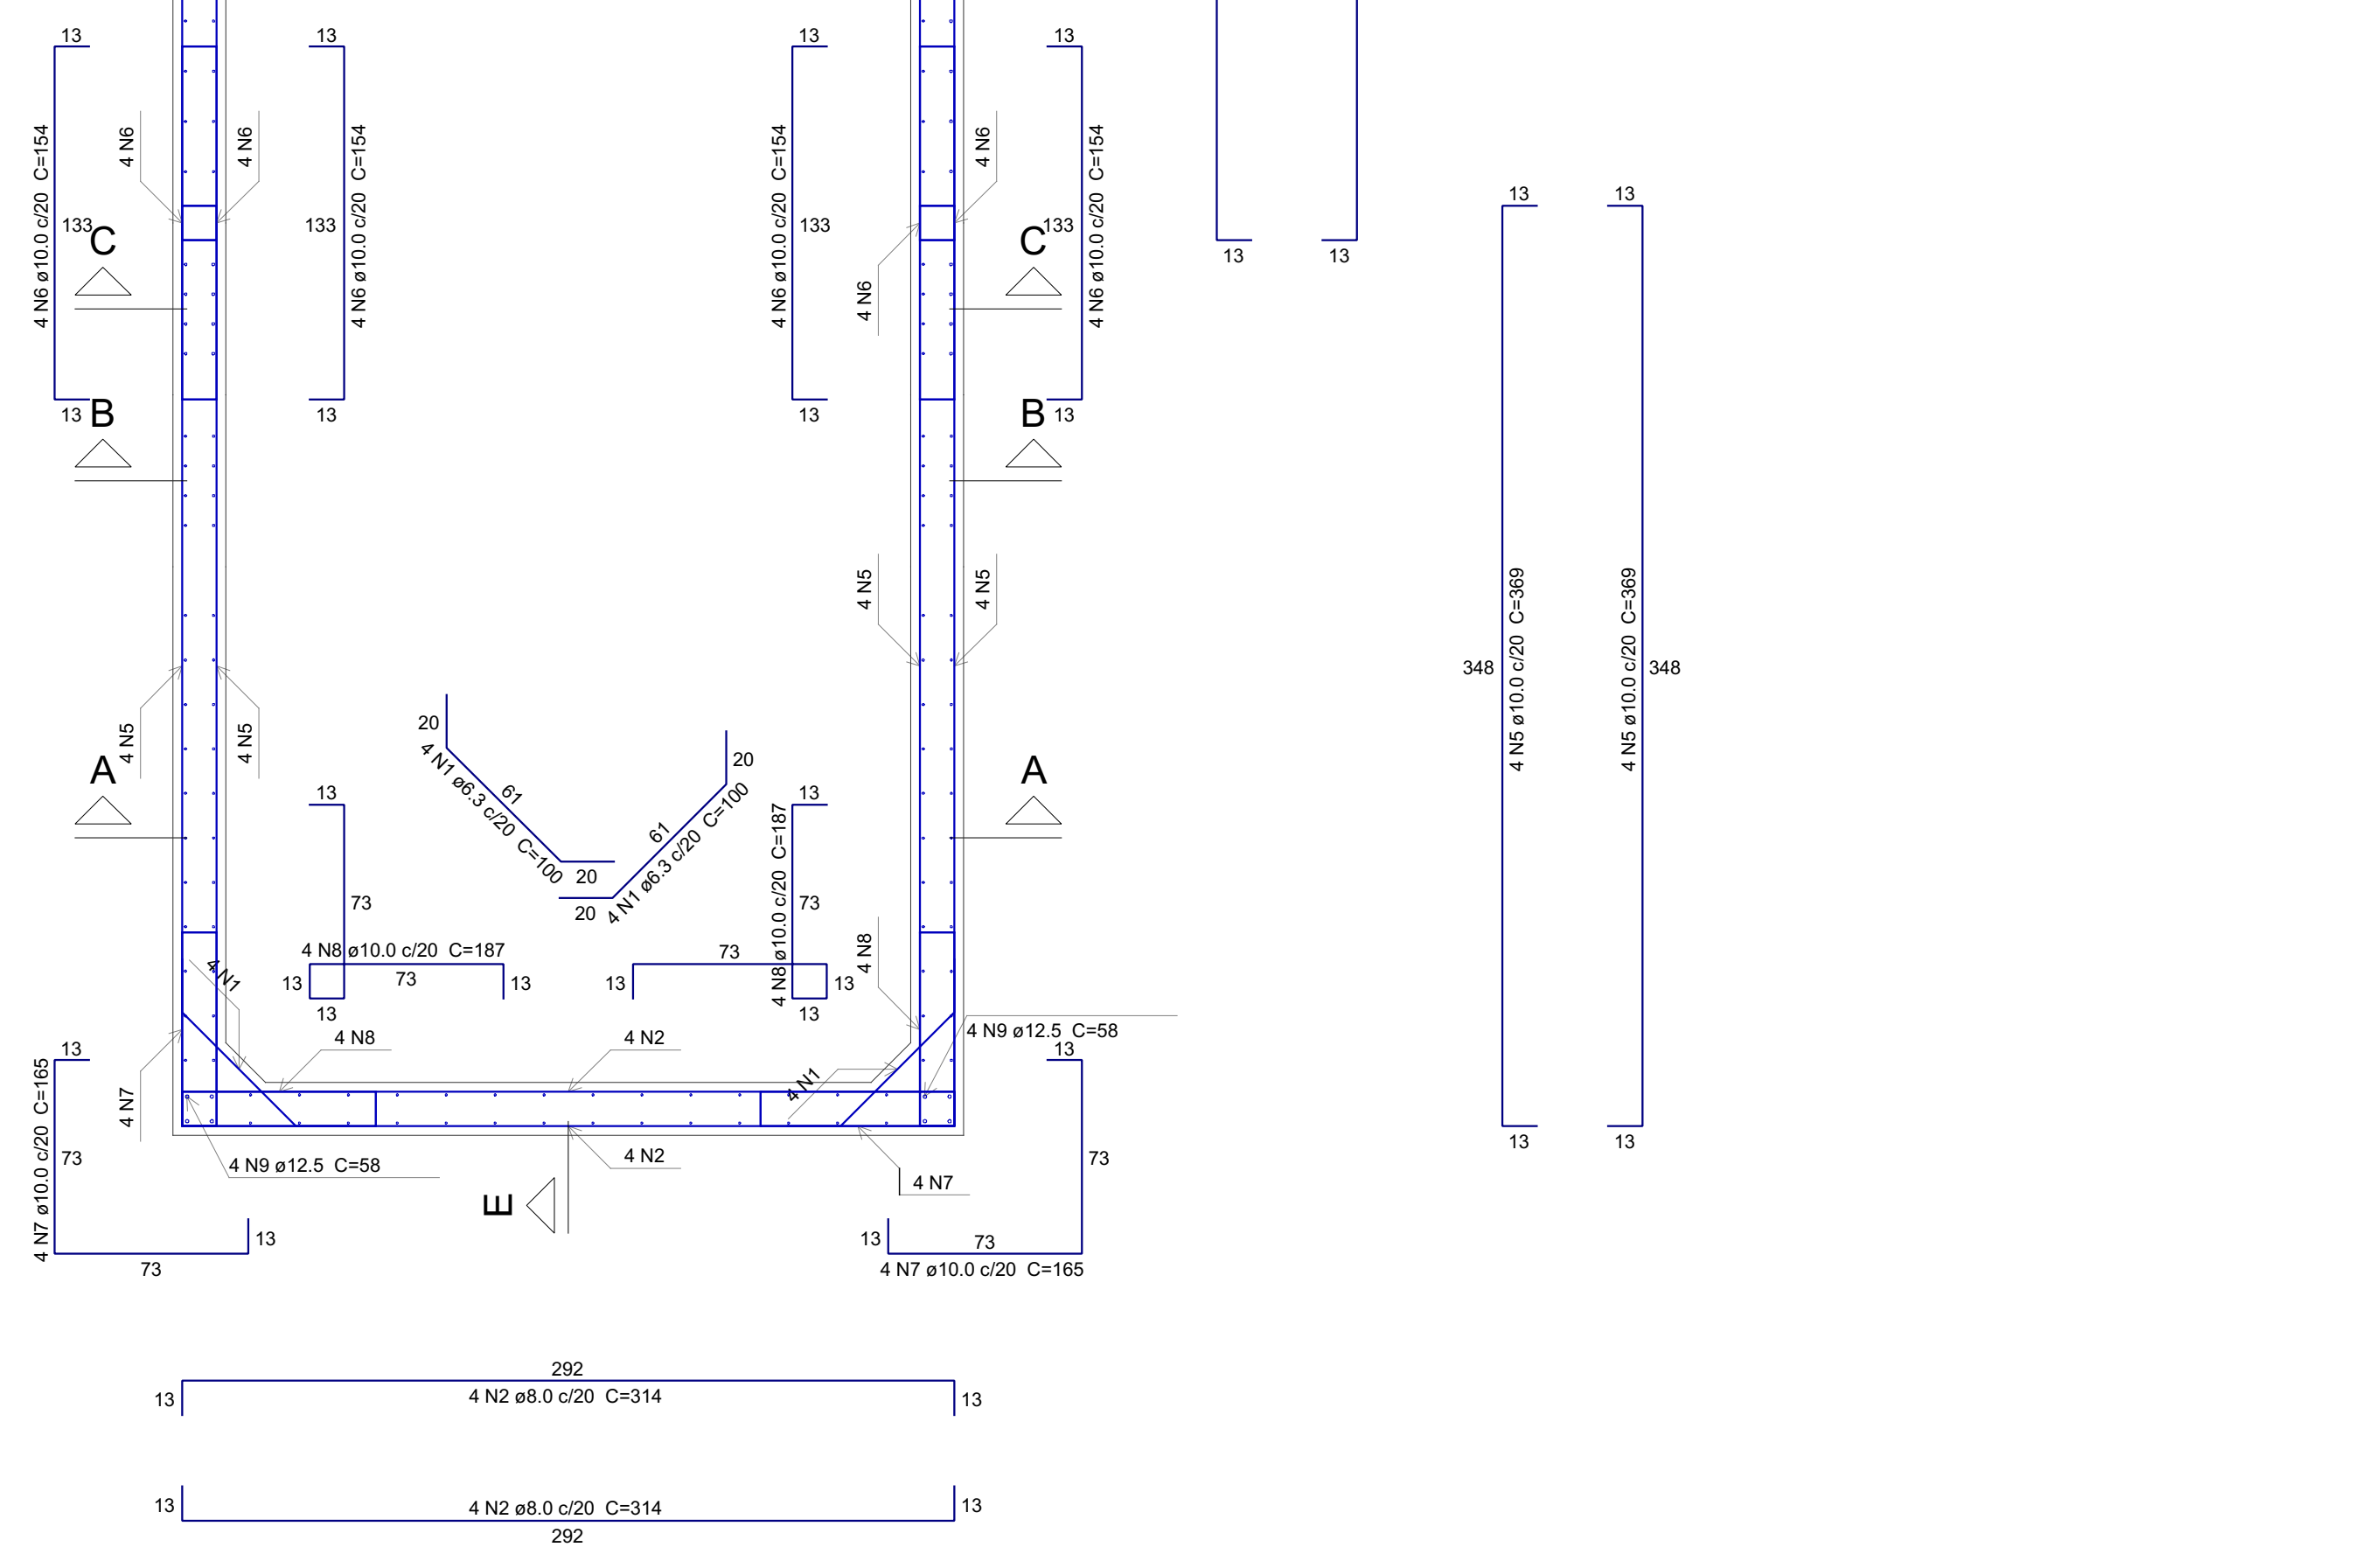
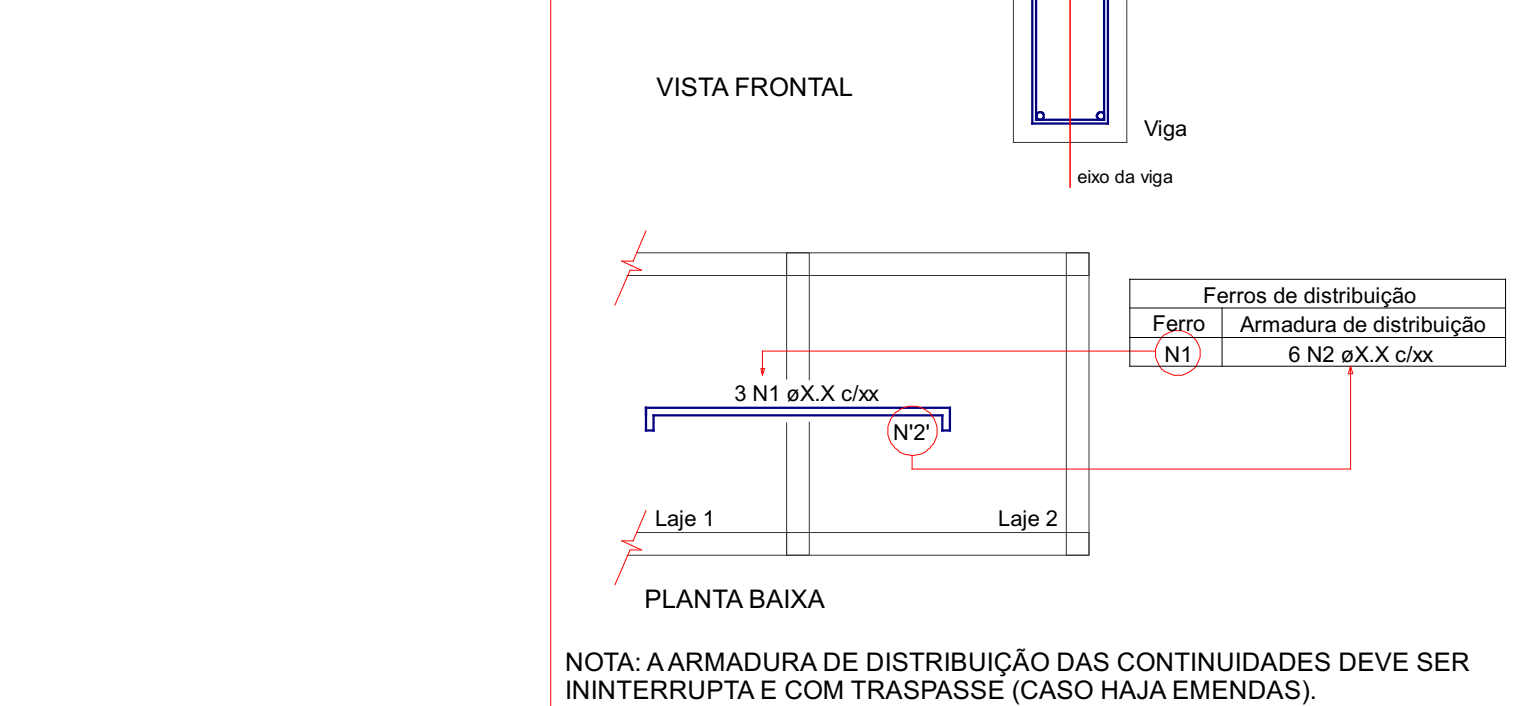
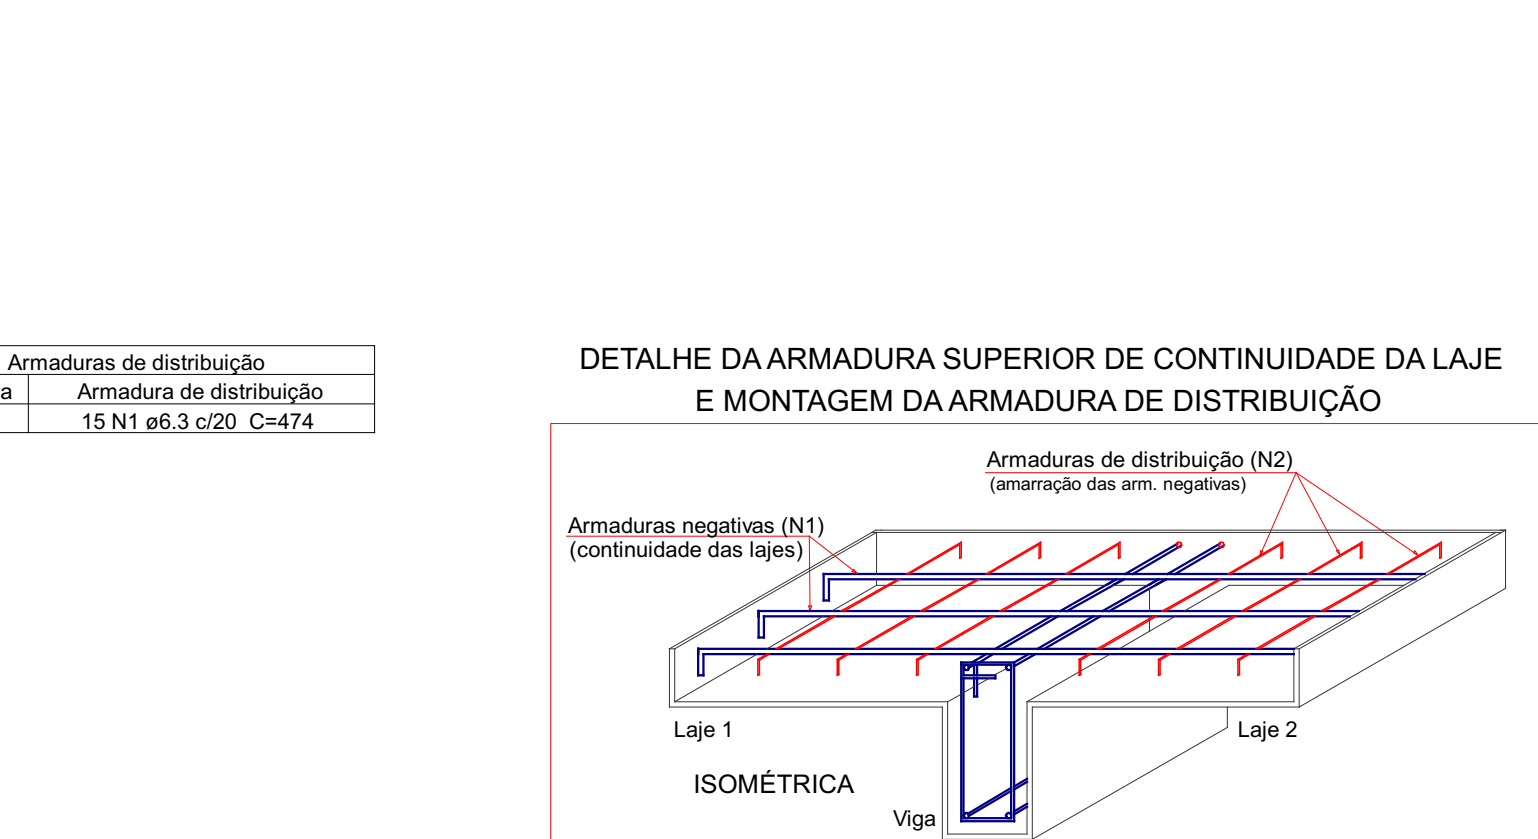


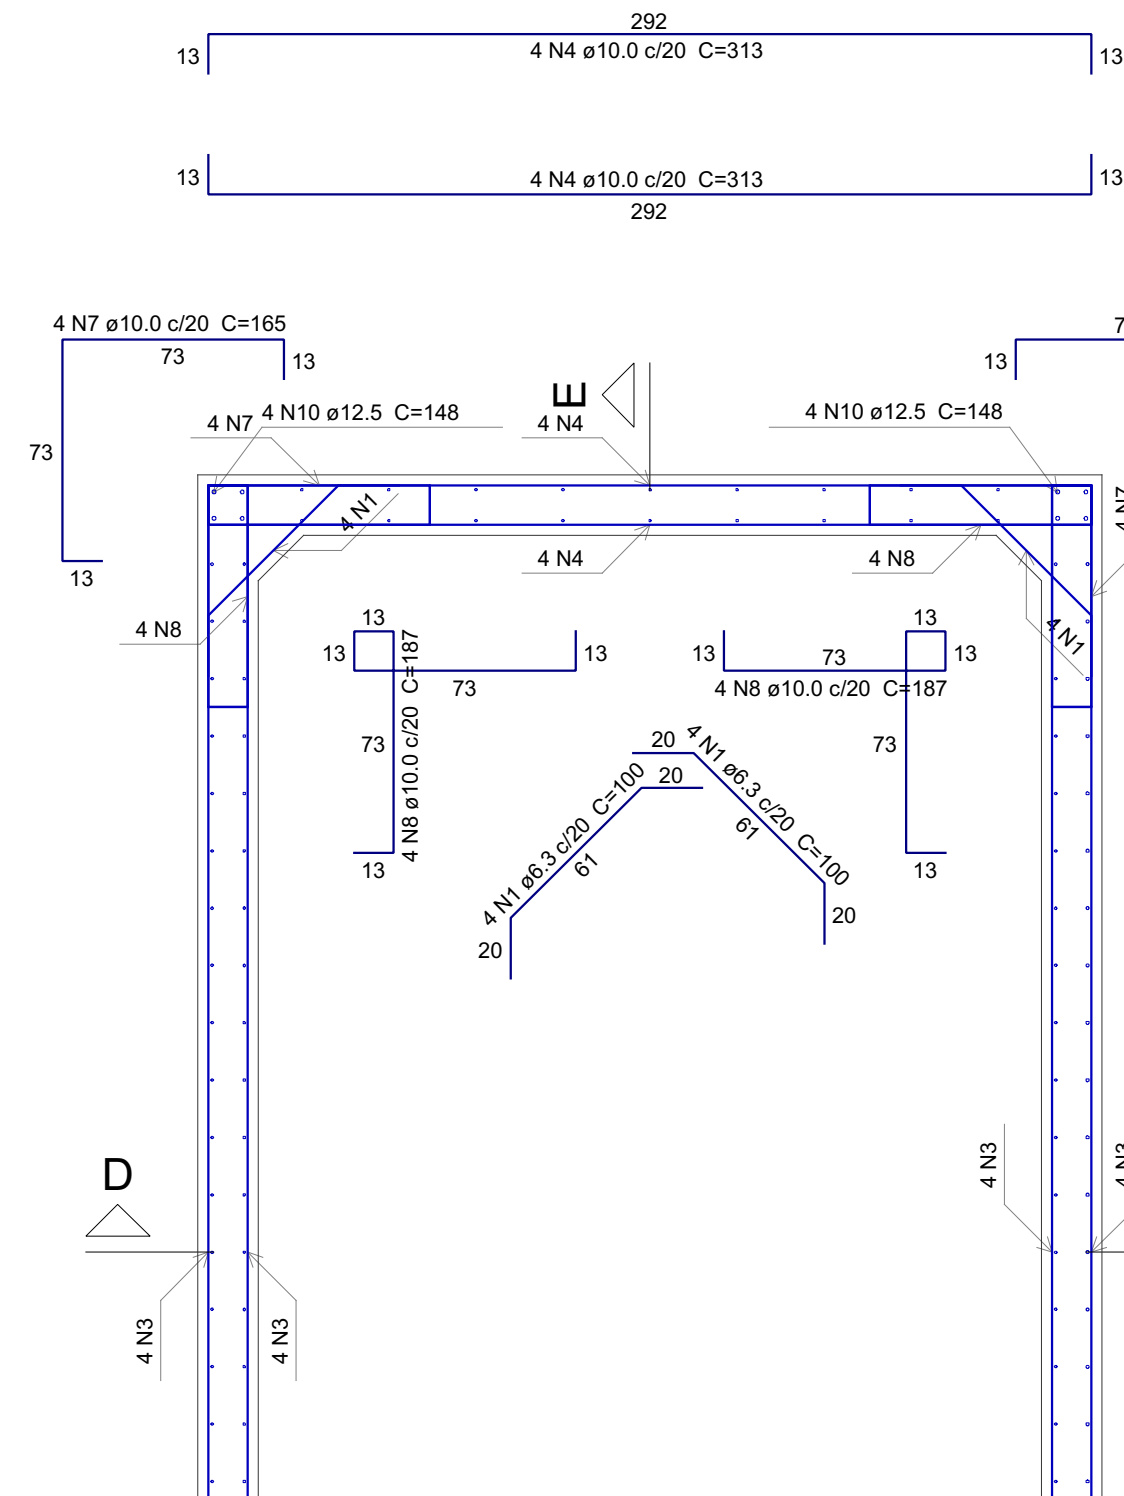

Resumo do aço				
AÇO	DIAM (mm)	C.TOTAL (m)	QUANT + 10 % (Barras)	PESO + 10 % (kg)
CA50	8.3	159.7	15	43
	8.0	621.5	57	269.7
	10.0	492.2	46	333.8
	12.5	184	17	195
PESO TOTAL (kg)				
CA50	841.5			

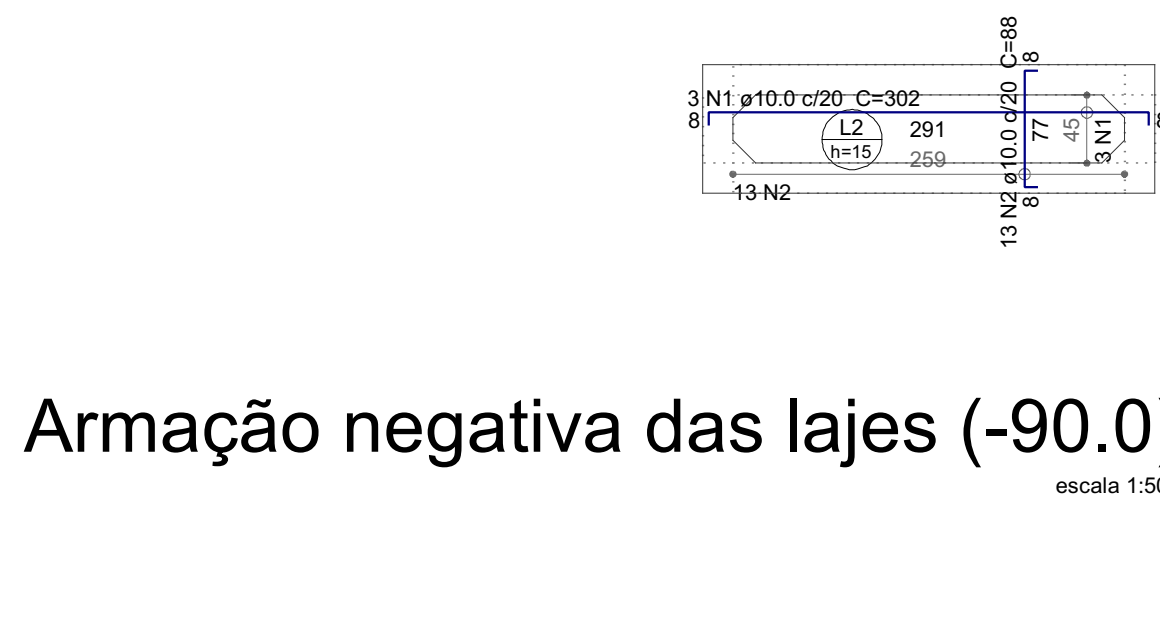

escala 1:25

8. Não está autorizada qualquer alteração do projeto estrutural sem a prévia autorização do projetista.





Nome		PROJETO ESTRUTURAL PISCINA					
Projeto		MARCOS MISSION SODOT FERREIRA		Responsável		SÔNIA S HELEO MENDES	
Projeto		PROJETO ESTRUTURAL				Folha	
Descrição		PISCINA FORMA E ARMAÇÃO				2 CONT. 1 DE 3	
Plano	Arquitetura	Layout	Planta estrutural	Detalhamento	Materiais	Conteúdo	