


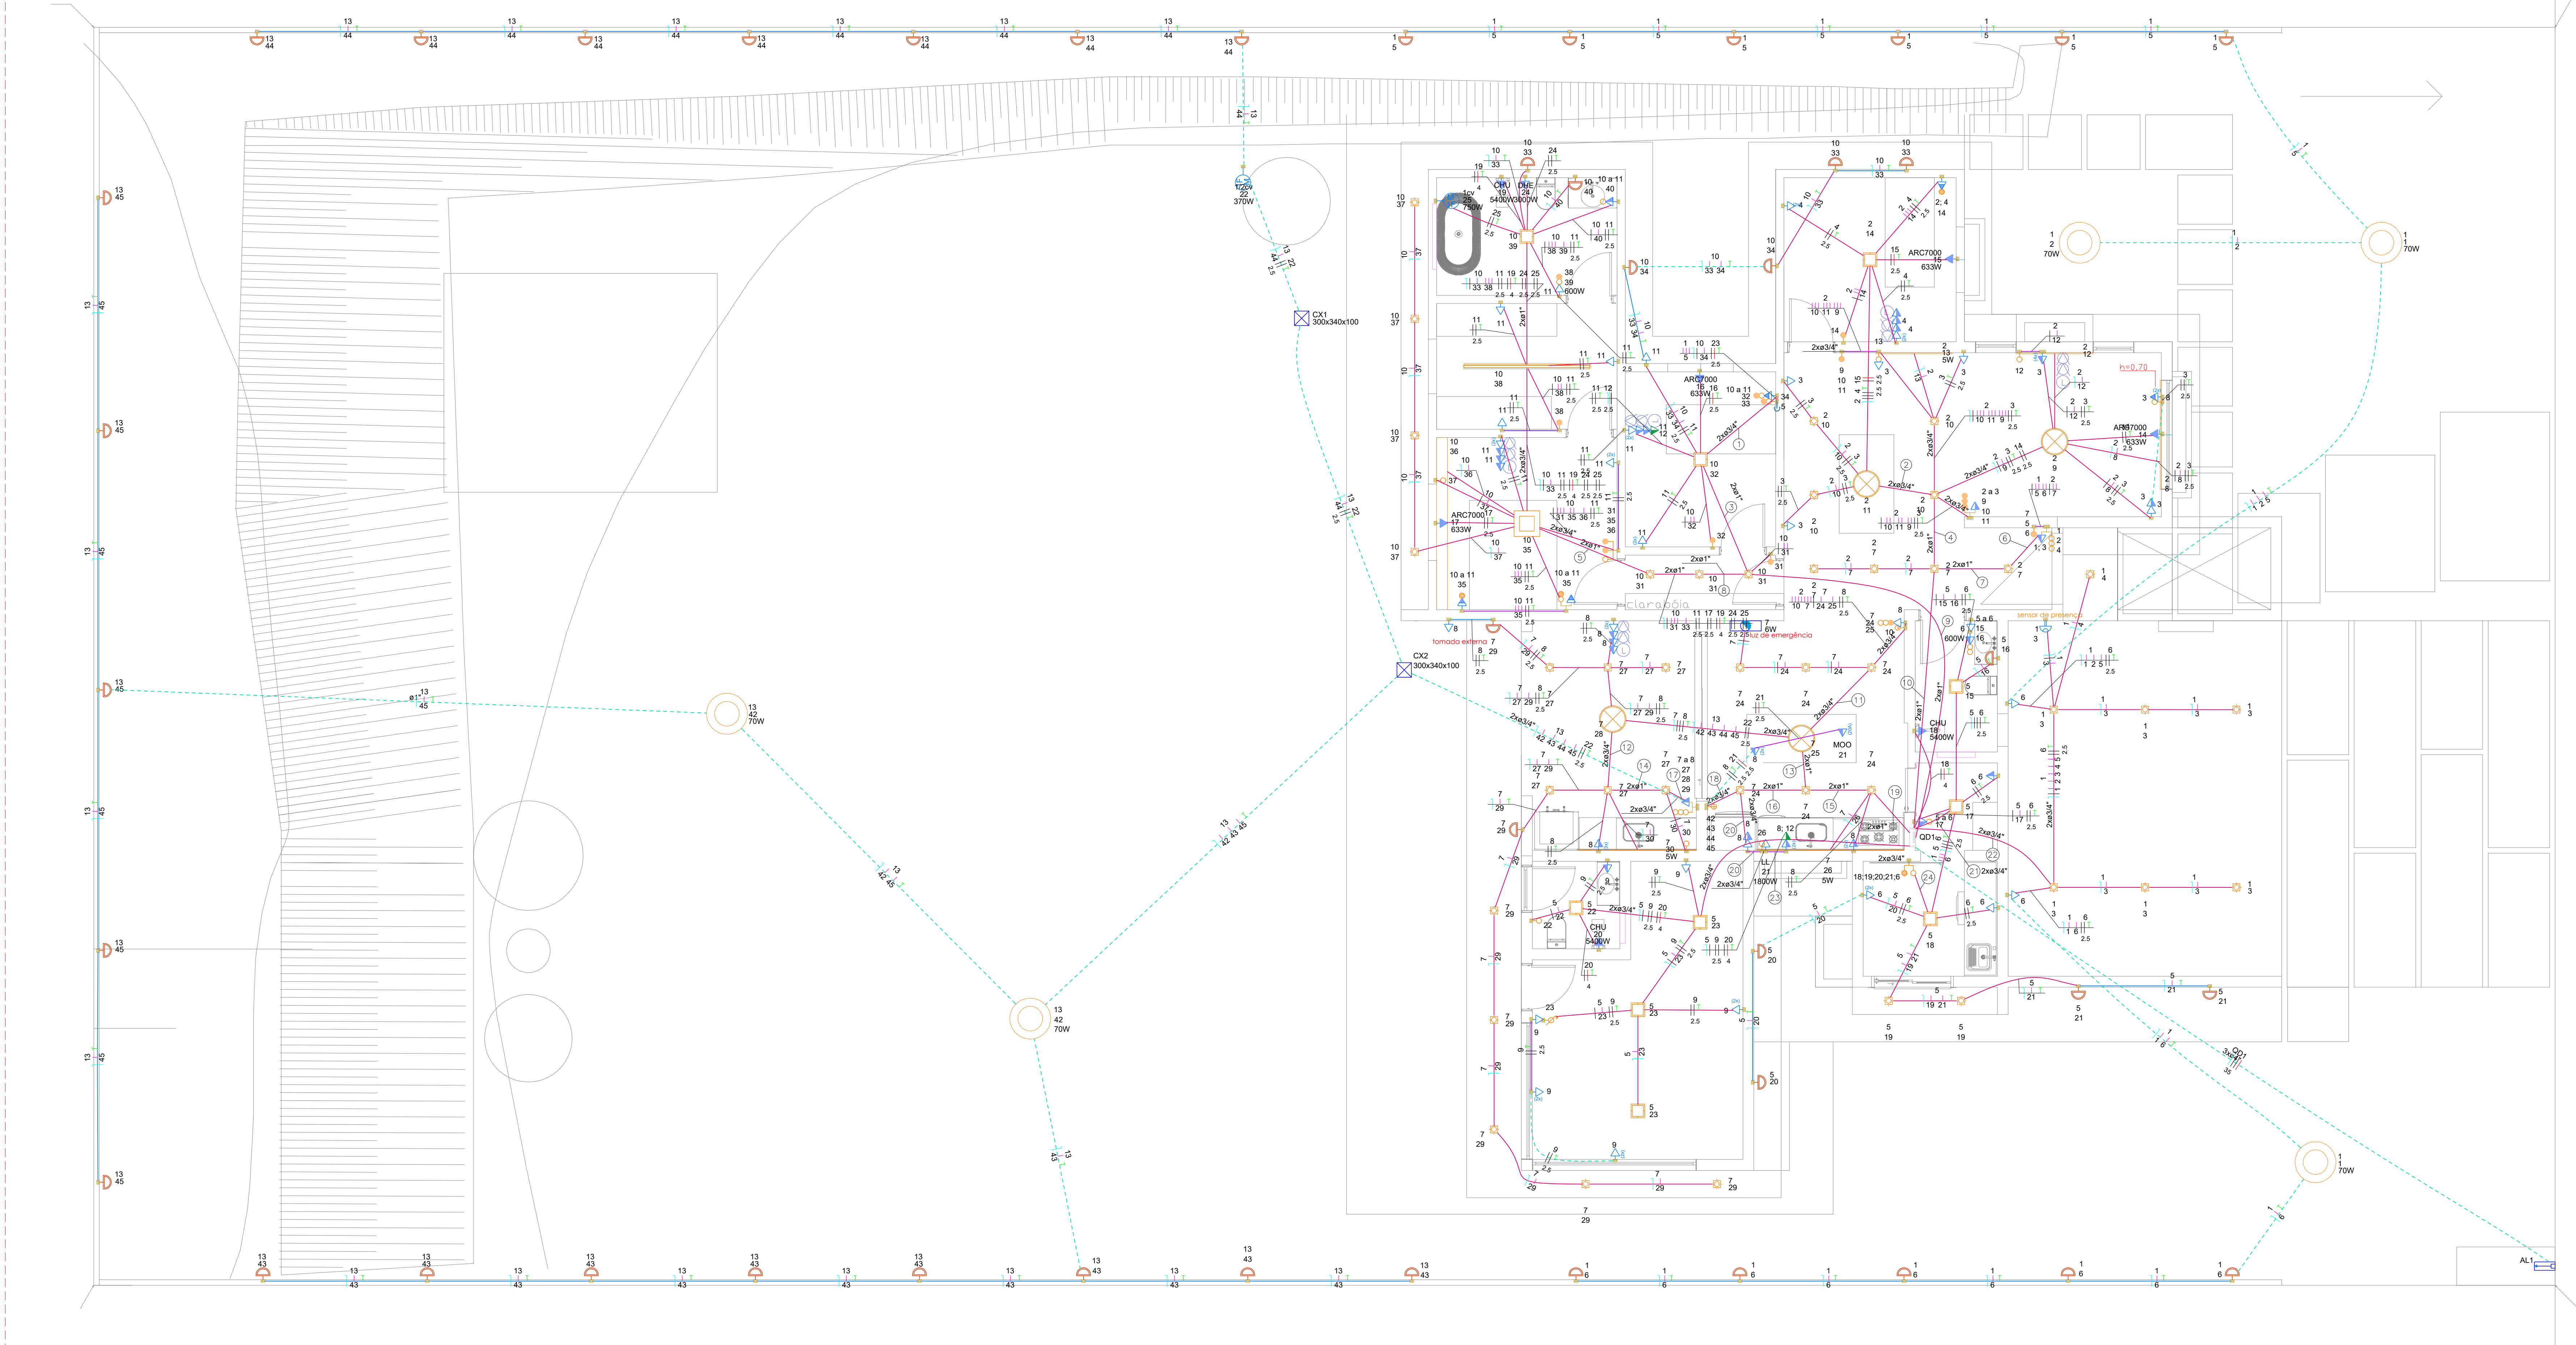

PLANTA BAIXA - PAVIMENTO TÉRREO

1:50

Legenda - Térreo	
	2 Tomadas baixas a 0,30m do piso
	2 Tomadas médias a 1,20m do piso
	6 Tomadas médias a 1,20m do piso
	Bloco autônomo lum. emergência no teto
	Caixa de passagem 300x340x100 a no piso
	Dimmer rotativo
	Entrada de serviço
	Fitas de led
	Interruptor intermediário e tomada a 1,20m do piso
	Interruptor 1 simples e 1 paralelo - 1,20m do piso
	Interruptor 1 simples e 2 paralelo - 1,20m do piso
	Interruptor 2 simples - 1,20m do piso
	Interruptor intermediário 1 tecla - 1,20m do piso
	Interruptor paralelo 1 tecla - 1,20m do piso
	Interruptor paralelo 3 teclas e tomada a 1,20m do piso
	Interruptor paralelo e Tomada hexagonal a 1,20m do piso
	Interruptor simples (4) e paralelo - 5 teclas - 1,20m do piso
	Interruptor simples 1 tecla - 1,20m do piso
	Interruptor simples 3 teclas e tomada a 1,20m do piso
	Interruptor simples 4 teclas - 1,20m do piso
	Interruptor simples e Tomada hexagonal a 1,20m do piso
	Interruptores simples 2 teclas e Tomada hexagonal a 1,20m do piso
	Luminária LED 16W
	Luminária LED 20W
	Luminária LED
	Lâmpada Led RW Par 20
	Motor monofásico a 0,30m do piso
	Ponto genérico de luz 9W
	Quadro de distribuição
	Tomada alta a 2,20m do piso
	Tomada baixa a 0,30m do piso
	Tomada baixa a 0,60m do piso
	Tomada hexagonal (NBR 14136) - 2P+T 20 A e entrada USB a 0,30m do piso
	Tomada média a 1,20m do piso
	Tomada média a 1,20m do piso - indicação de 110V

Legenda de condutas - Térreo	
Elétrica	
	Direta
	Teto
	Alta
	Média
	Baixa
	Piso

Legenda das indicações - Térreo	
1/2cv	Pontos de força - Uso específico - Bomba - 1/2cv monofásico
1cv	Pontos de força - Uso específico - Bomba - 1cv monofásico
CHU	Pontos de força - Uso específico - Chuveiro 5400 W
ARCT7000	Pontos de força - Uso específico - Condicionador de ar Split 7000BTU
DHE	Pontos de força - Uso específico - Ducha higiênica elétrica
LI	Pontos de força - Uso específico - Lavadora de louça
MDO	Pontos de força - Uso específico - Microondas
300x340x100	PVC - piso - 300x340x100 mm

Legenda de região - Térreo			
1	1 10 11 23	13	2 7 8 13 22
2	2 3 4 15	14	7 8 13 22
3	1 10 11 12 16 23	15	2 7 8 12 13 21 22
4	2 3 4 14 15	16	7 8 12 13 21
5	10 11 17 19 24 25	17	7 8 13 22
6	1 2 3	18	8 13 21
7	1 2 4 5 6 7 11	19	7 8 12 13 21
8	10 11 17 19 24 25	20	7 8 12 21
9	1 10 11 12 16 17	21	1 5 8
10	2 3 4 14 15	22	1 5 8
11	10 11 17 19 24 25	23	8 12
12	7 8 13 22	24	1 5