


AJUSTAR ALTURAS DOS PONTOS
HIDRÁULICOS CONFORME PROJETO
ARQUITETÔNICO E CONFORME NÍVEIS
ARQUITETÔNICOS E TOPOGRÁFICOS

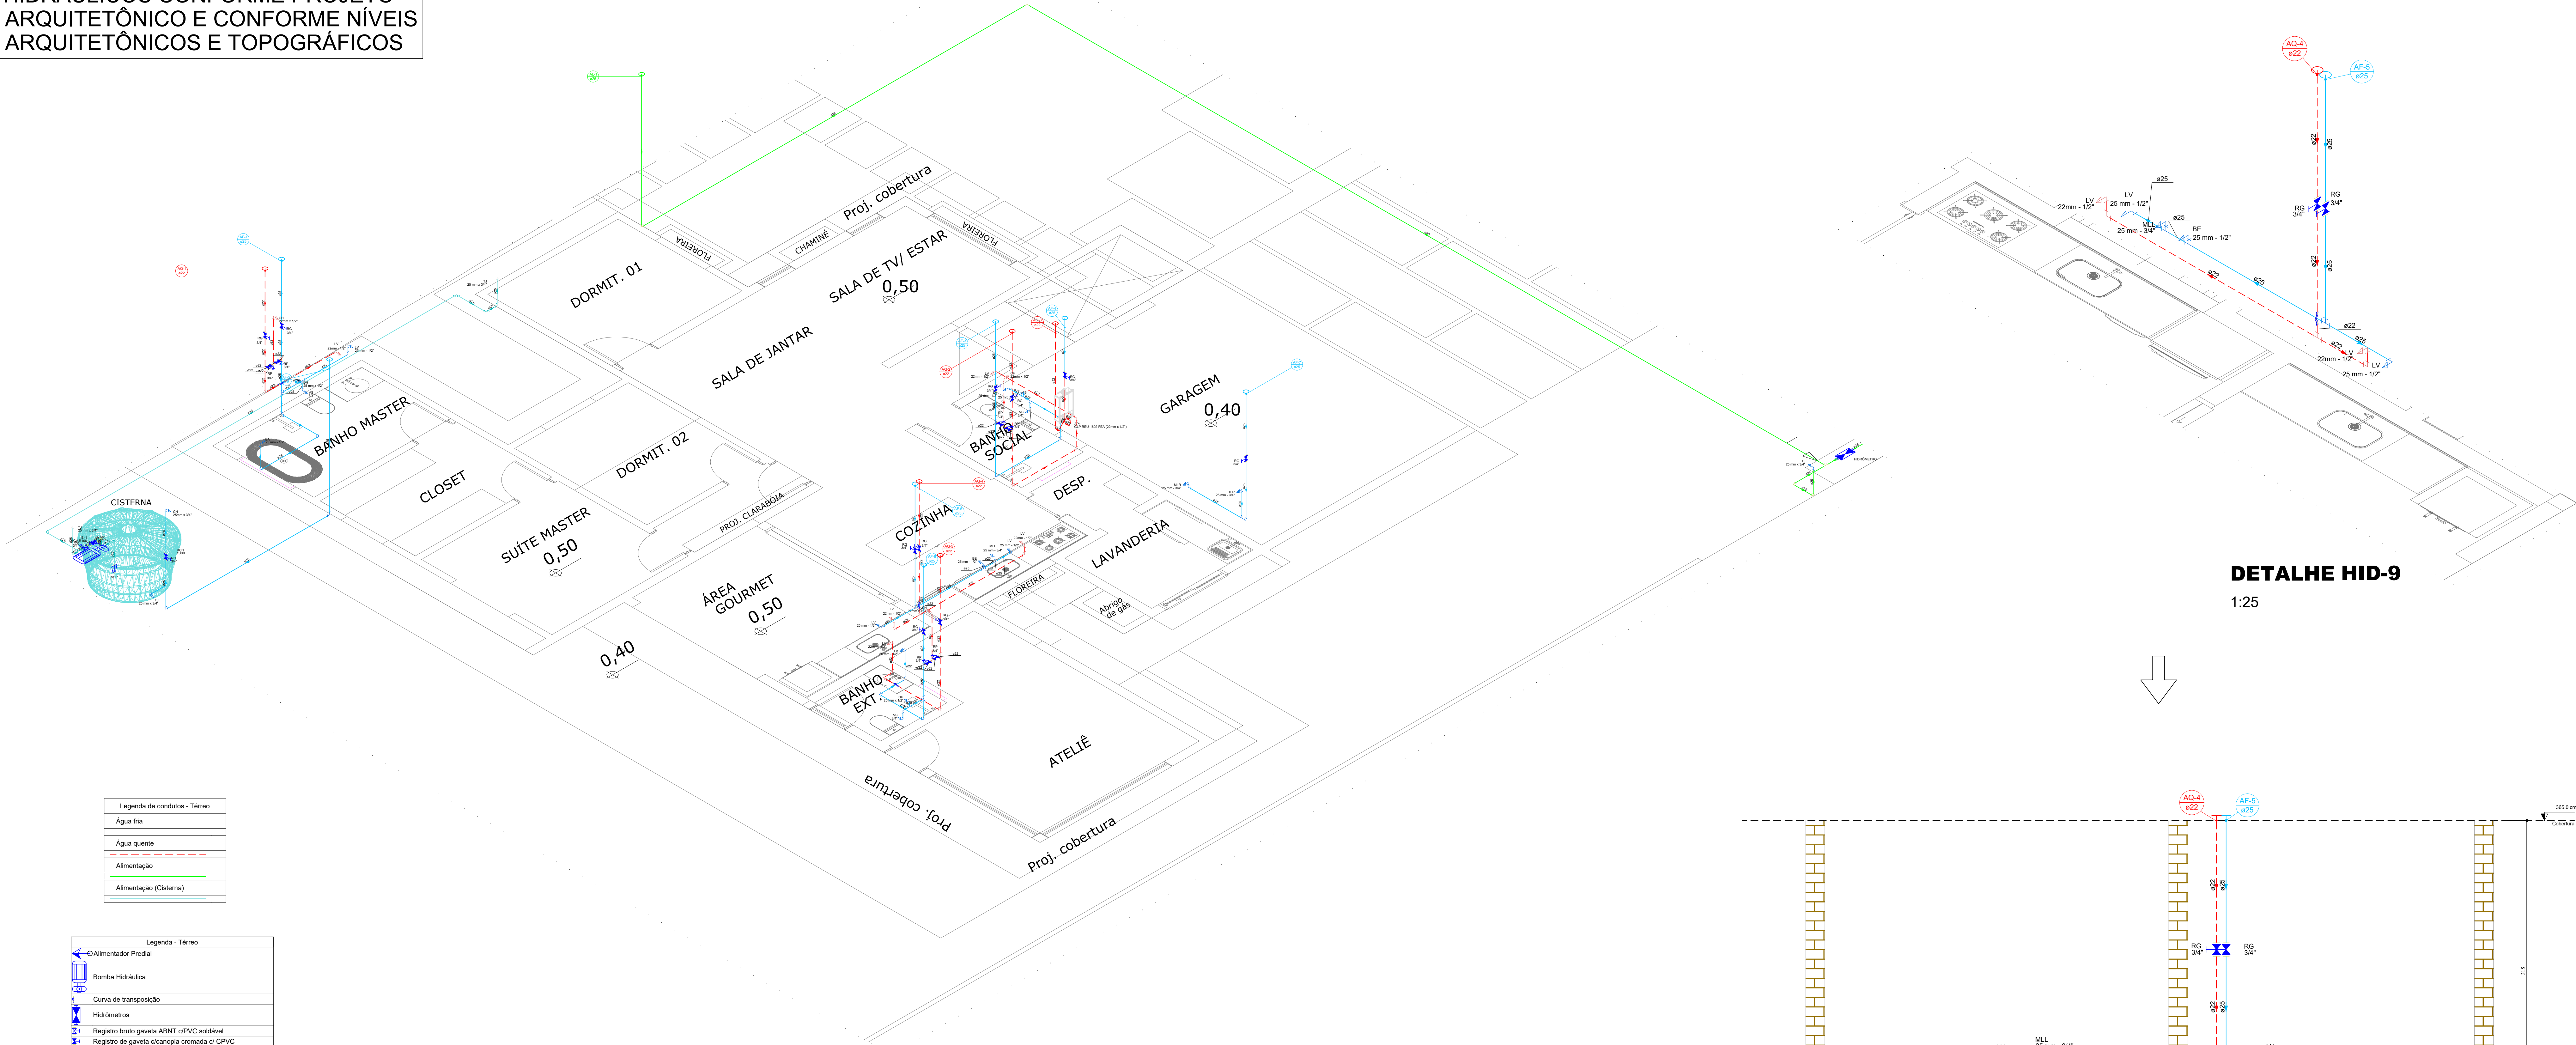


Legenda de condutos - Terreo	
	Água fria
	Água quente
	Alimentação
	Alimentação (Sistema)

Legenda - Térreo	
	Alimentador Predial
	Bomba Hidráulica
	Curva de transposição
	Hidômetros
	Registro bruto gaveta ABNT c/PVC soldável
	Registro de gaveta c/anchoa cromada c/CPVC
	Registro de gaveta c/anchoa cromada c/PVC soldável
	Registro de pressão c/ anchoa cromada
	Válvula de retenção horizontal c/ PVC soldável
	Válvula de sucção (pogo) c/ PVC soldável


DETALHE HID-1
1:25

DETALHE HID-9
1:25


DETALHE HID-10
1:25

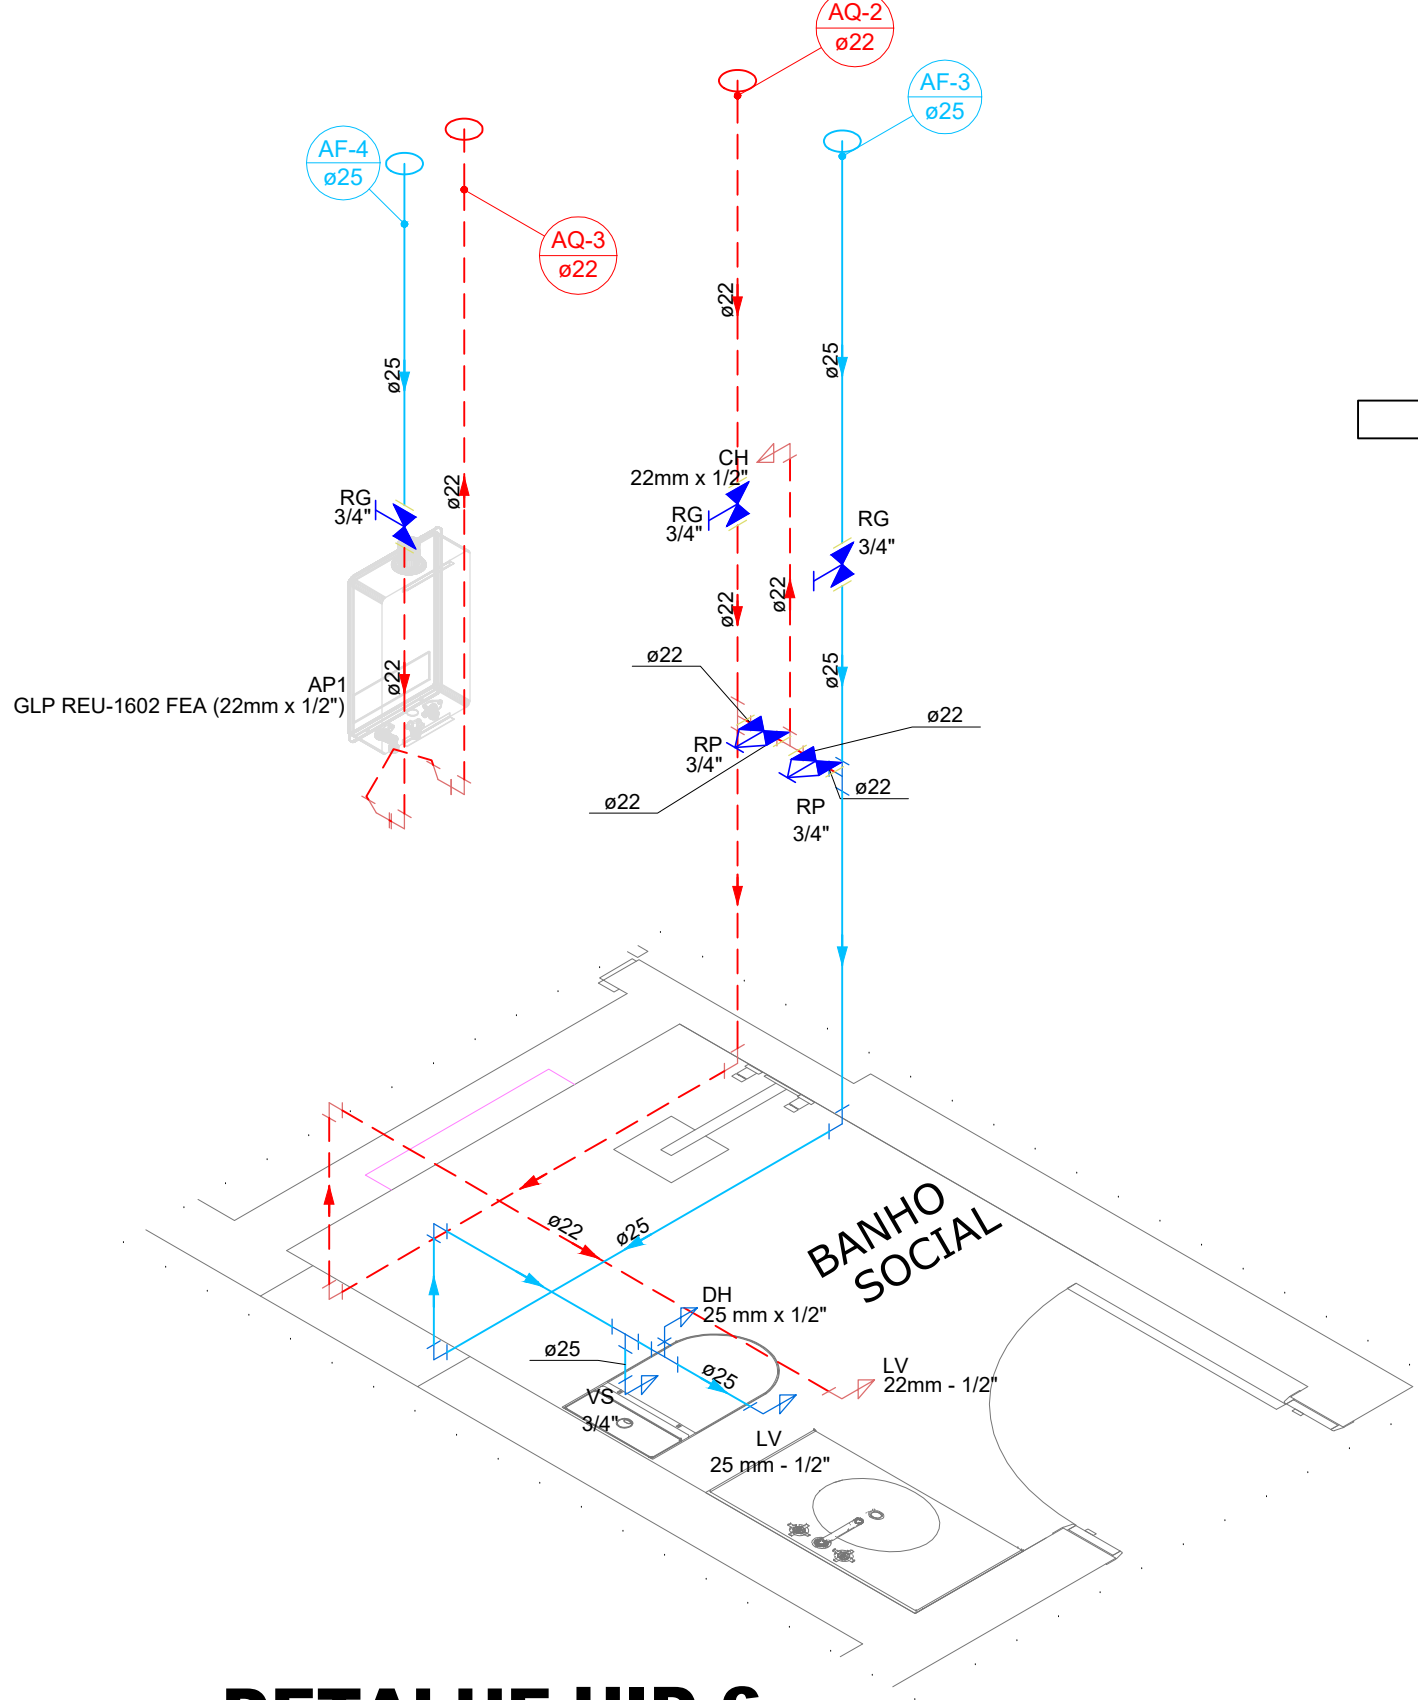





DETALHE HID-6
1:25

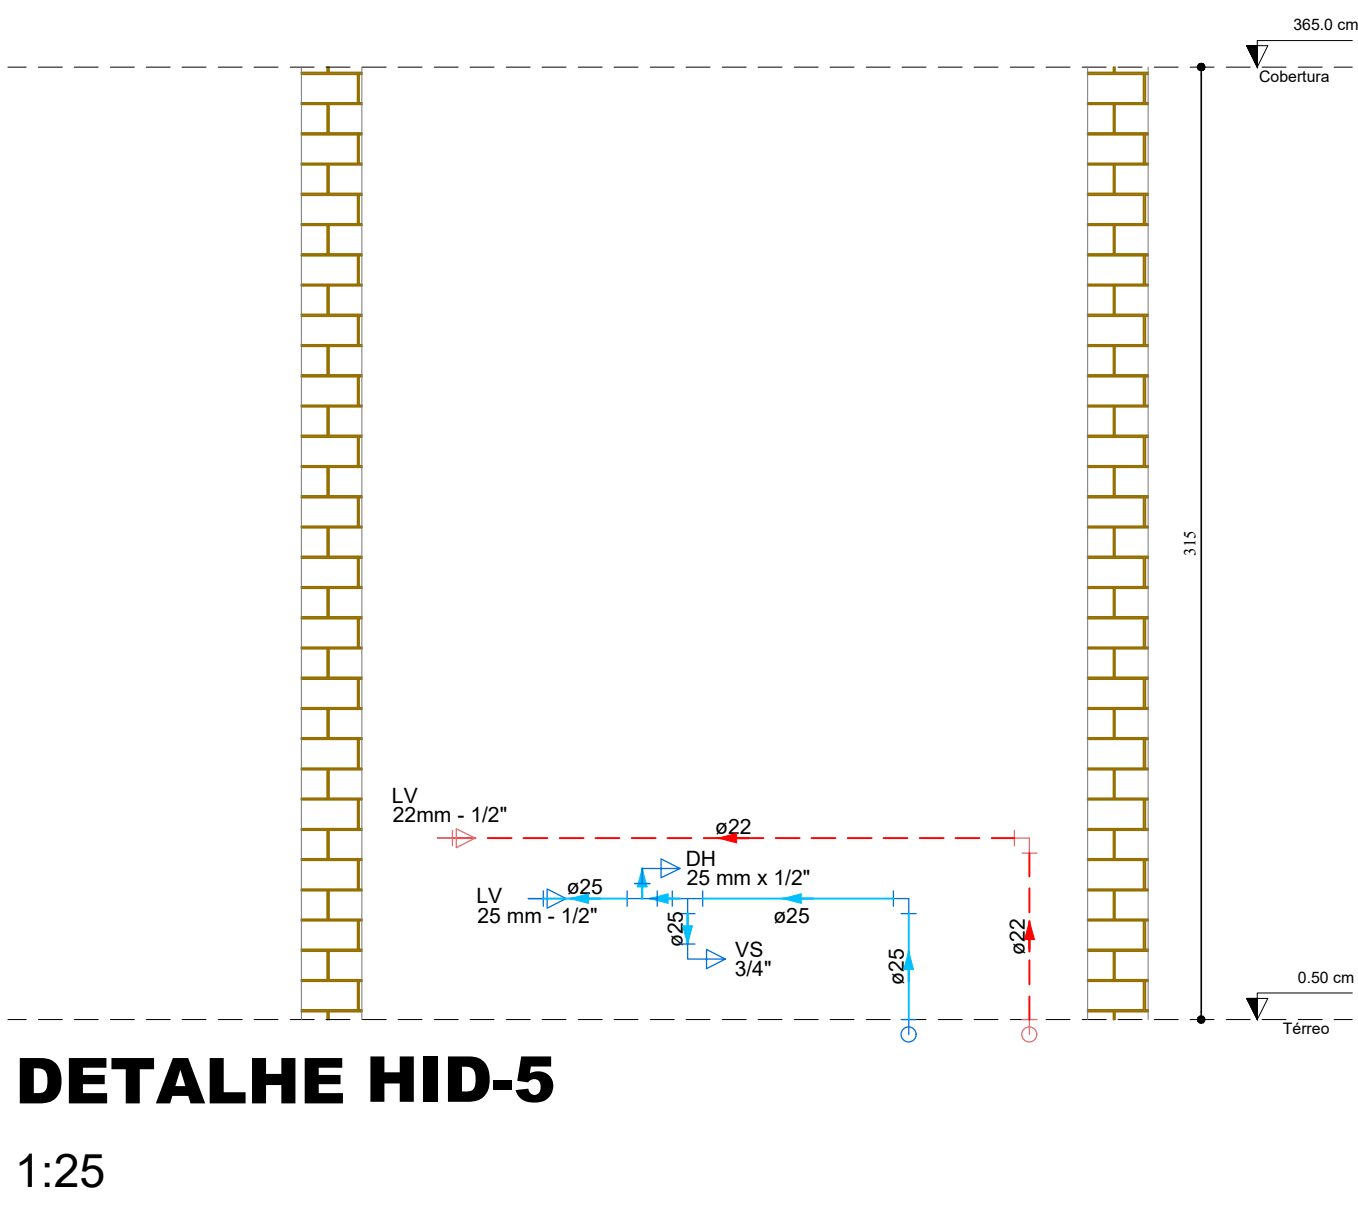

DETALHE HID-5
1:25

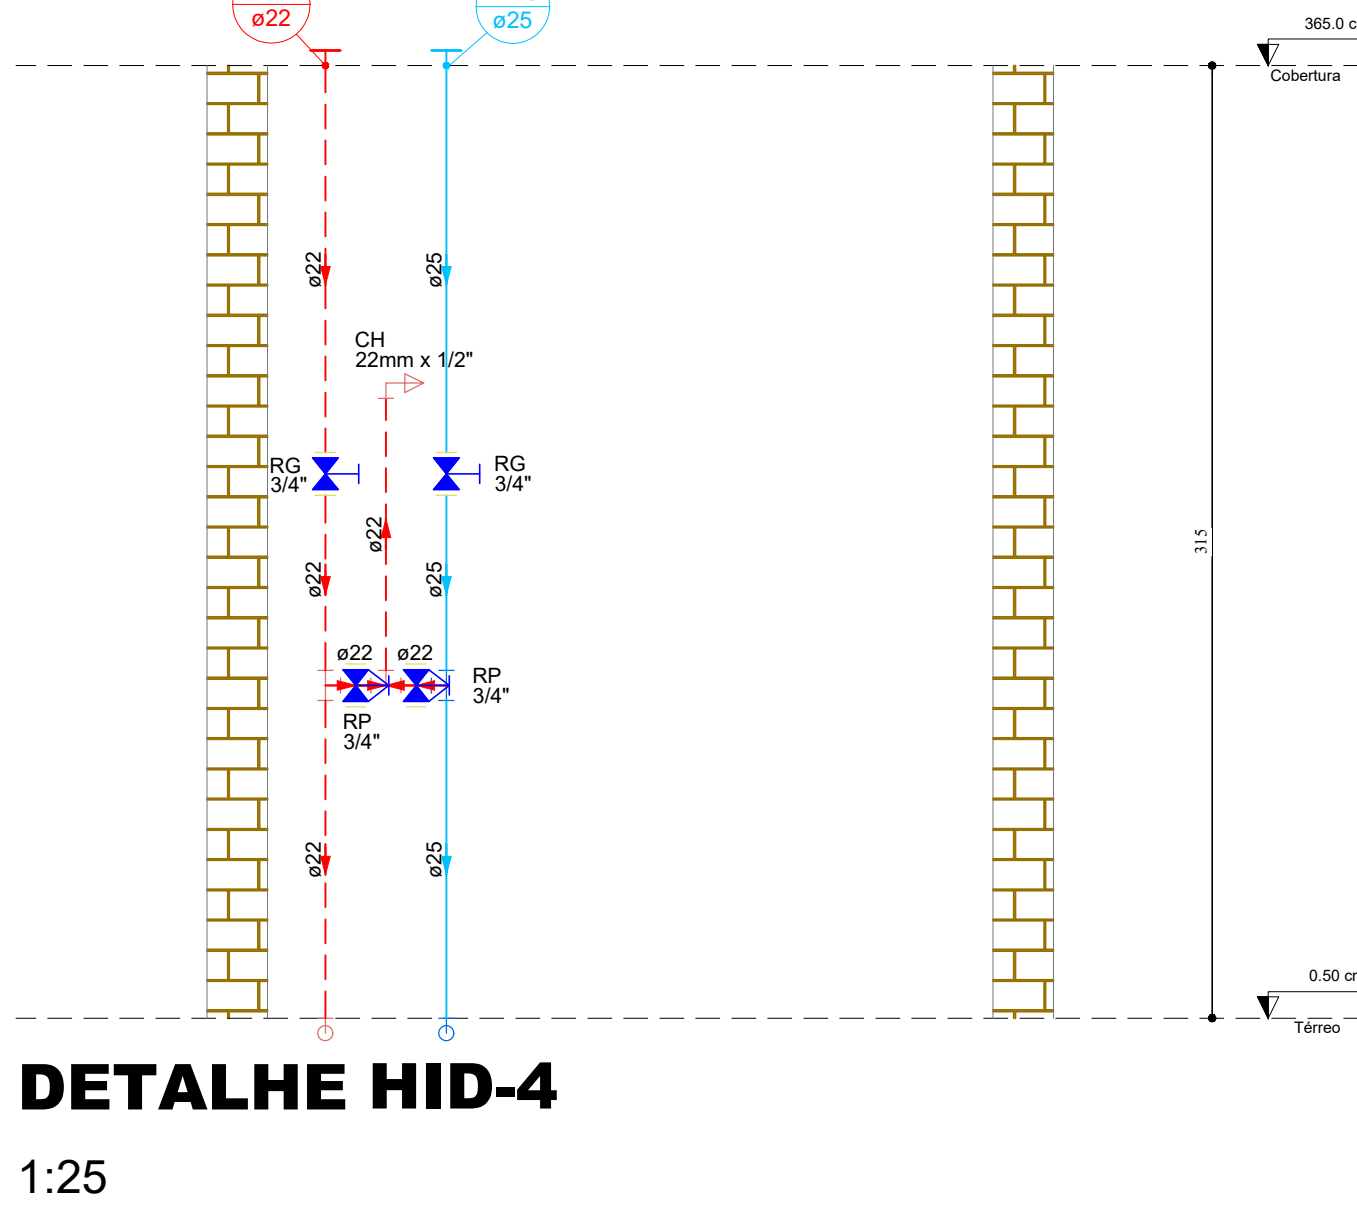

DETALHE HID-4
1:25

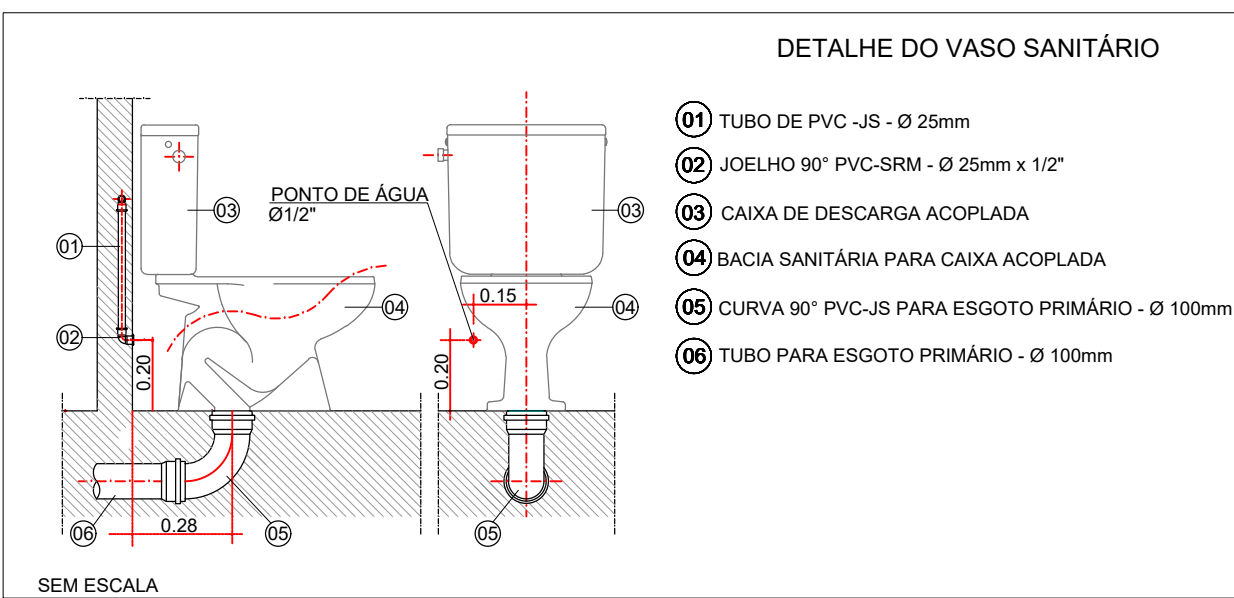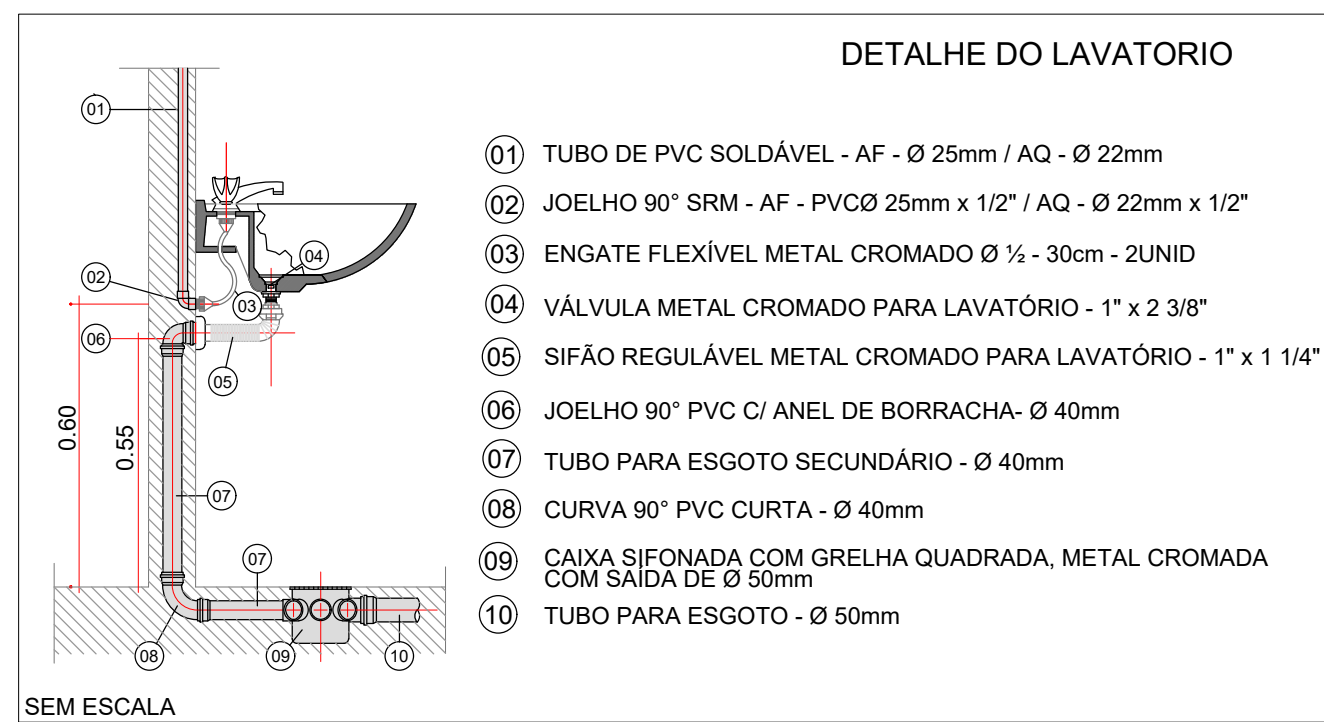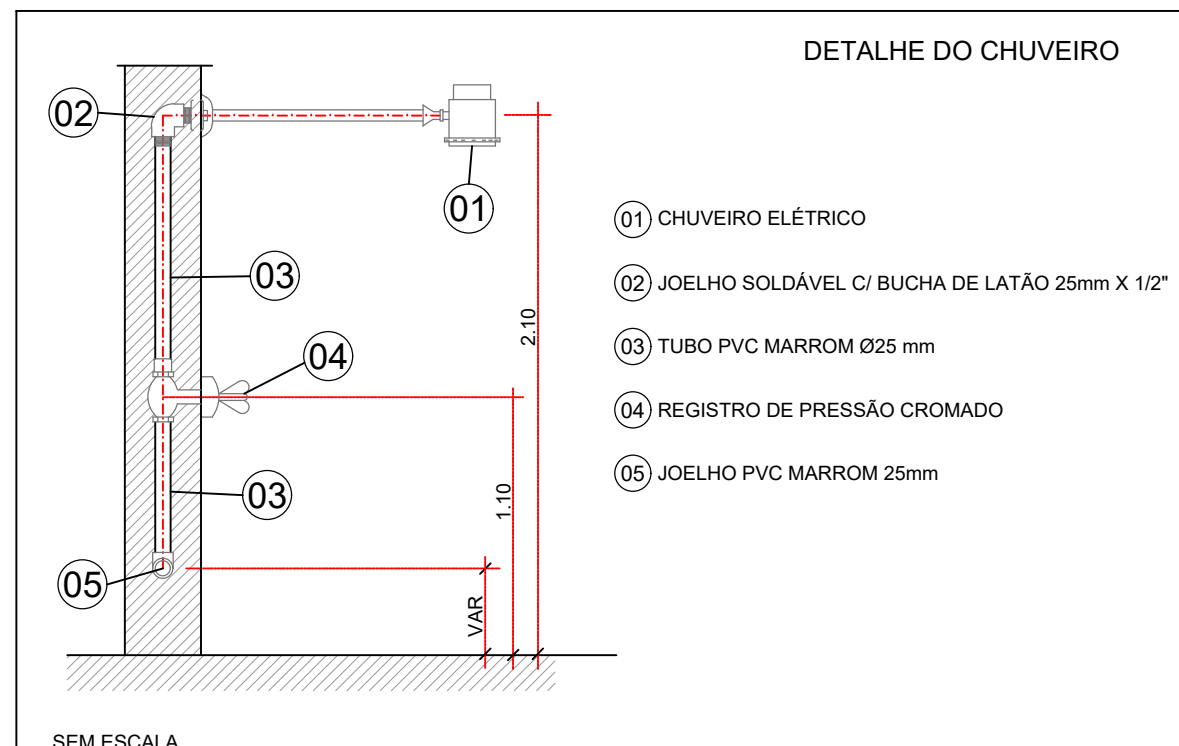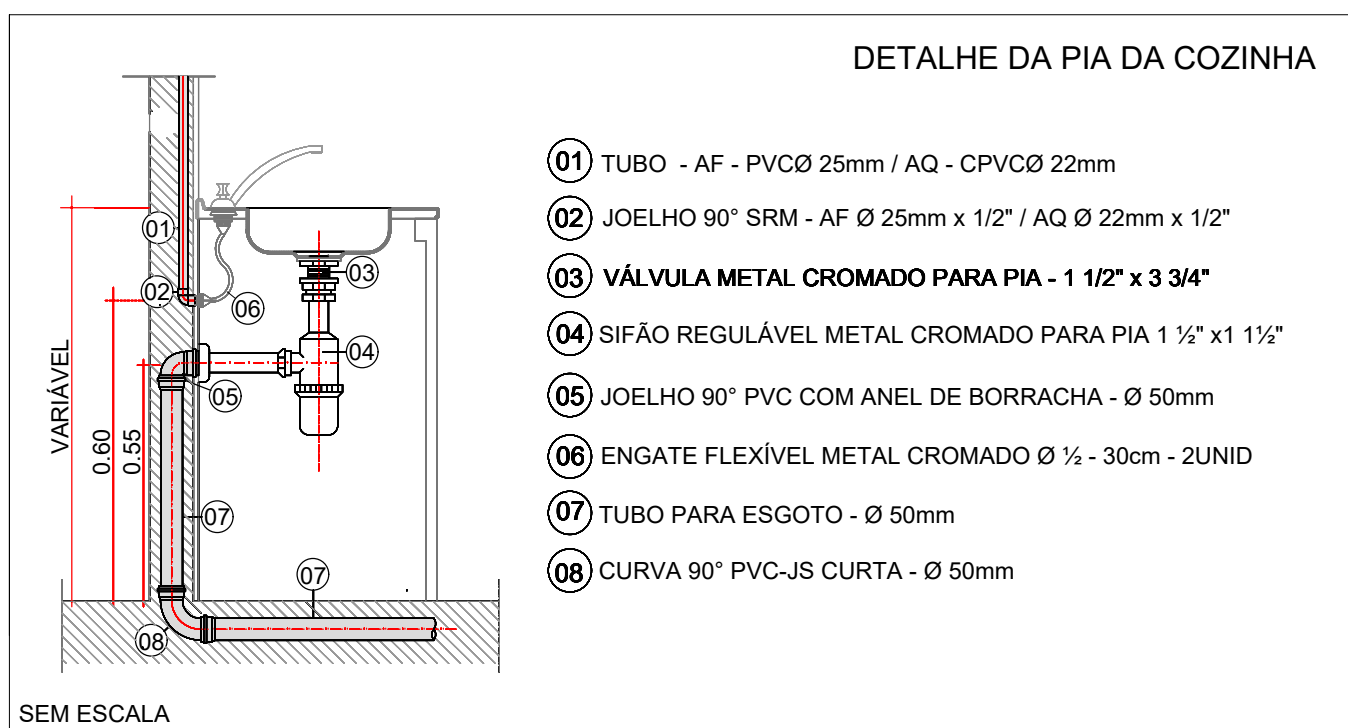

- DETALHE DA PIA DA COZINHA
- 01 TUBO - AF - PVCØ 25mm / AQ - CPVCØ 22mm
 - 02 JOELHO 90° SRM - AF Ø 25mm x 1/2" / AQ Ø 22mm x 1/2"
 - 03 VÁLVULA METAL CROMADO PARA PIA - 1 1/2" x 3 3/4"
 - 04 SIFÃO REGULÁVEL METAL CROMADO PARA PIA 1 1/2" x 1 1/2"
 - 05 JOELHO 90° PVC COM ANEL DE BORRACHA - Ø 50mm
 - 06 ENGATE FLEXÍVEL METAL CROMADO Ø 1/2 - 30cm - 2UNID
 - 07 TUBO PARA ESGOTO - Ø 50mm
 - 08 CURVA 90° PVC-JS CURTA - Ø 50mm