




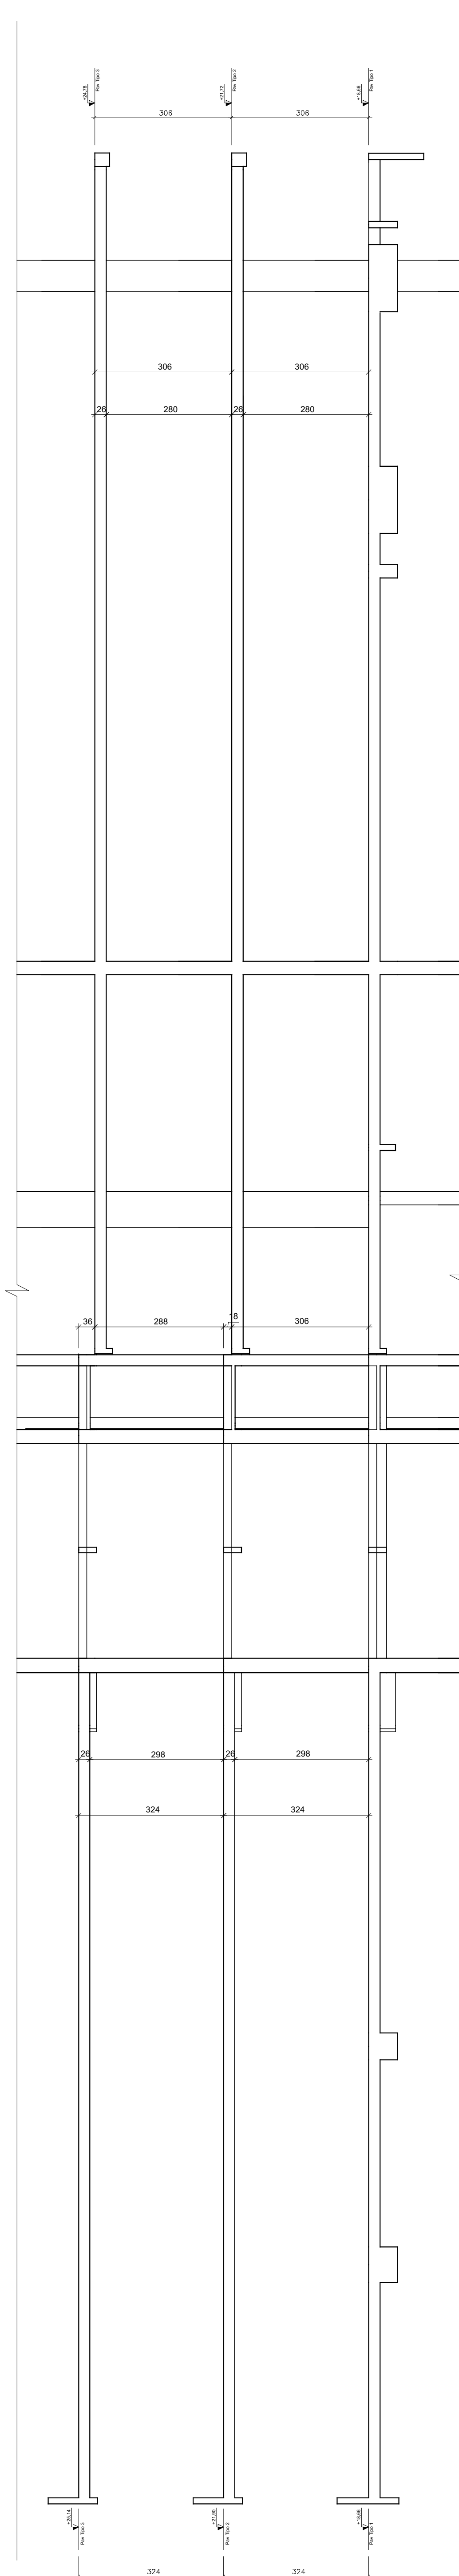

FORMA DOS PAVIMENTOS TIPOS 2 ao 6

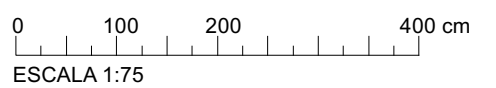

DOCUMENTOS DE REFERÊNCIA:

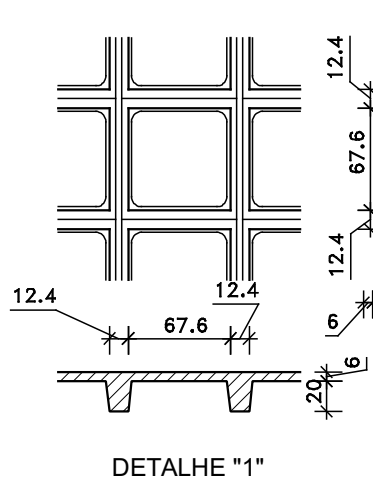

Data	Tipo	Esp. de enlanchamento				Quantidade
		1	2	3	4	
1	Cubete	ATX	80/20/20	20	80	147
		80/20/20	20	80	80	173

LEGENDAS

- PLARES QUE CONTINUAM
- PLARES QUE MORREM
- PLARES QUE NASCEM
- PLARES COM MUDANÇA DE SEÇÃO

EL -0,40

INDICAÇÃO DE ELEVACÃO DO PAVIMENTO EM OSSO

L10
11-26

LAJE TPO. NERVURADA COM CUBETAS

LM10
11-25

LAJE TPO. MACIÇA

11-25

REBAFO DA LAJE EM CENTÍMETRO

NOTAS GERAIS:

- DIMENSÕES EM CENTÍMETRO E ELEVACÕES EM METRO, EXCETO ONDE INDICADO.
- EXECUÇÃO DAS ESTRUTURAS DEVERÁ SEGUIR AS PRESCRIÇÕES DA NBR 4118:2014, NBR 12722, DISCRIMINAÇÃO DE SERVIÇOS PARA CONSTRUÇÃO DE EDIFÍCIO, NBR ABNT NBR 14931:2013, EXECUÇÃO DE ESTRUTURAS DE CONCRETO PROCEDEMENTO.
- CONCRETO DEVERÁ SER DOADO DE ACORDO COM AS ESPECIFICAÇÕES DA NBR 12005.
- A PRESENÇA DO CONCRETO DEVERÁ SER DE NO MÍNIMO 45 MPa, COM RELAÇÃO AGLOMERADO EM MASSA MENOR QUE 140, DIÂMETRO MÁXIMO DO AGREGADO DE 19 mm E CONSUMO MÍNIMO DE CIMENTO DE 300 kg/m³.
- A PARTIR DO LANCAMENTO, DEVERÁ SER ESTABELECIDO O CONCRETO, MANTENDO-SE CAMADAS SUPERFÍCIES E PROTEGENDO-AS COM FOLHA IMPERMEÁVEL, ATÉ QUE O CONCRETO ATINGA A RESISTÊNCIA CARACTERÍSTICA DE PROJETO.
- O ENCHIMENTO E O ENCHIMENTO ACIMA DO PROJETO DA LAJE DEVERÁ SER FEITO COM ARGAMASSA DE CIMENTO E AREIA, COM MASSA ESPECÍFICA DE NO MÁXIMO 2100 kg/m³, DESDE QUE A ESPESURA TOTAL DO REVESTIMENTO ULTRAPASSE 6 cm, SE A ESPESURA FOR SUPERIOR A 6 cm, E NO MÁXIMO 10 cm, O ENCHIMENTO DEVERÁ SER FEITO COM CONCRETO LEVE DE VERMICULITA ESPUMADA, MASSA ESPECÍFICA DE NO MÁXIMO 900 kg/m³, EM TRAPÉZIO 1:6 (CIMENTO C/PO: VERMICULITA ESPUMADA). SOBRE ESSE ENCHIMENTO DEVERÁ SER EXECUTADA UMA CAMADA DE PROTEÇÃO MECÂNICA CIMENTO E AREIA DO CONCRETO DE 3 cm, DE ESPESURA MÁXIMA COM MALHA DE AÇO LAJE DE 80x8x5 mm, ESPACIADA DE 20 cm EM CADA DIREÇÃO.
- CONTER TODAS AS MEDIDAS ANTES DO CORTE, DOBRAMENTO E MONTAGEM DAS ARMADURAS.
- E RECOMENDÁVEL QUE AS LAJES SEJAM CONCRETADAS EM UM EVENTO ÚNICO E CONTÍNUO, CASO ISTO NÃO SEJA POSSÍVEL A EXECUÇÃO COM JUNTAS FRAS DEVERÁ SER OBJETO DE UM PROJETO ESPECÍFICO.
- CONFIRMAR TODAS AS MEDIDAS ANTES DO CORTE, DOBRAMENTO E MONTAGEM DAS ARMADURAS.
- EM QUALQUER ALTERAÇÃO QUE FOR NECESSÁRIA NESTE PROJETO, CONSULTAR O AUTOR DO PROJETO.

Nº	DISCRIMINAÇÃO DAS REVISÕES	DATA	APROVAÇÃO	PROJETO	CONSTRUTORA E INCORPORADORA MILANO
0A	EMISSION INICIAL	28/05/16	JAC	ENG. JANO GABRIEL COELHO CREA 88864/SC	
1	REVISÃO GERAL	10/12/16	JAC		
PROJETO ESTRUTURAL					
PAVIMENTO TIPO 2 ao 6 FORMA, CORTE E DETALHES					
28/05/16	10/12/16	INDICADA	PROJETO	PROJETO	PROJETO
2	23				